

欣湖天然氣股份有限公司

用戶表內管工程自行委託裝置申請書

裝置地址	00 區 000 路(街) 0 段 00 巷 00 弄 00 號之 00 (00)樓之 00		
房屋狀況	<input type="checkbox"/> 現有住人 <input checked="" type="checkbox"/> 現有未住人 <input type="checkbox"/> 新建築(建照號碼：)		
申請事項	裝置	<input checked="" type="checkbox"/> 新設表內管 <input type="checkbox"/> 既設表內管之改裝、抽換、拆除、維修等。 <input type="checkbox"/> 換裝龍頭考克類。	
	審圖	第 00 次	
	審查時是否同時繳交表外管估價設計費 <input checked="" type="checkbox"/> 是 <input type="checkbox"/> 暫緩		
其他交待事項			

本戶裝置瓦斯表內管，願意確實履行 貴公司公用天然氣事業營業章程及其他規定有關用戶應負之義務，茲填具申請書，請惠予辦理。

此 致

欣湖天然氣股份有限公司

申請人： 0 0 0

小章

 簽章

身分證統一編號： L000000000

聯絡地址： 00 區 000 路(街) 0 段 00 巷 00 弄 00 號之 00 (00)樓之 00

聯絡電話： (00) 0000-0000 ; 0000-000-000

(若同申請人免填並出具房屋所有權狀影本)

房屋所有權人： 0 0 0

小章

 簽章

身分證統一編號： Y000000000

聯絡地址： 00 區 000 路(街) 0 段 00 巷 00 弄 00 號之 00 (00)樓之 00

聯絡電話： (00) 0000-0000 ; 0000-000-000

承裝業者： 00 股份有限公司 (公司大小章)

大章

小章

公司統一編號： 00000000

負責人： 0 0 0

身分證統一編號： A000000000

公司地址： 00 區 000 路(街) 0 段 00 巷 00 弄 00 號之 00 (00)樓之 00

聯絡電話： (00) 0000-0000 ; 0000-000-000

中 華 民 國 000 年 00 月 00 日

本欄由天然氣公司填寫	本支管位置	<input type="checkbox"/> 前	巷	<input type="checkbox"/> 本	管	<input type="checkbox"/> 已埋	<input type="checkbox"/> 未埋	接氣方式	<input type="checkbox"/> 表外管接氣
		<input type="checkbox"/> 後		<input type="checkbox"/> 支				<input type="checkbox"/> 本支管接氣	
	登記號碼				用戶編號				
	表內管審圖費	元	發票號碼	號	收費員				
表外管估價設計費	元	發票號碼	號	收費員					

用戶表內管工程自行委託裝置申請文件

申請號碼：

用戶編號：

裝置地址：00 區 000 路(街) 0 段 00 巷

00 弄 00 號之 00 (00)樓之 00

承裝業者：00 股份有限公司

審 查 單 位

欣湖公司 工程部 工務科

審查員(簽章)：

年 月 日

審 查 結 果

合格

不合格

- 說明：①
②
③
④
⑤
⑥



平面圖例

- ☒ : 閘箱
- : 立上管 △ : 立下管
- Ⓜ : ____ 瓦斯表, 高於樓板面 ____ 公分。
- ⊗ : ____ 球閘, 高於樓板面 ____ 公分。
- : ____ 安全龍頭高於樓板面 ____ 公分。
- ▶ : ____ 軟管龍頭高於樓板面 ____ 公分。
- ⊗ : ____ 鑄鋼球閘高於樓板面 ____ 公分。

- 15mm 瓦斯管線
- - - 20mm 瓦斯管線
- · - · 25mm 瓦斯管線
- 40 - 40mm 瓦斯管線
- 50 - 50mm 瓦斯管線
- ⋮
- 以下類推

氣密檢驗時間 ____ 時 ____ 分, 壓力 ____ mm

用戶裝置工程圖

1	裝置地址	7	裝置用戶
2	登記號碼	8	連絡電話
3	用戶編號	9	承裝商號
4	案件編號	10	竣工日期
5	管線編號	11	比例尺 S: 1/100
6	瓦斯表型	12	接氣時別

本裝置工程配管
1. 已照上圖竣工
2. 已照尊意更改竣工,
請貴用戶惠予認章
3. 竣工後如欲再行修改,
須請貴用戶付費施工

認章處

方位圖:




配管
專業人員

備註: 第2~6項由瓦斯公司填寫

用戶裝置工程立體示意竣工圖		
裝置地址	路 段	巷 弄 號 之 樓
A-		用戶名稱
用戶號碼		

備註：登記號碼及用戶號碼由瓦斯公司填寫

配管簡圖(範例)

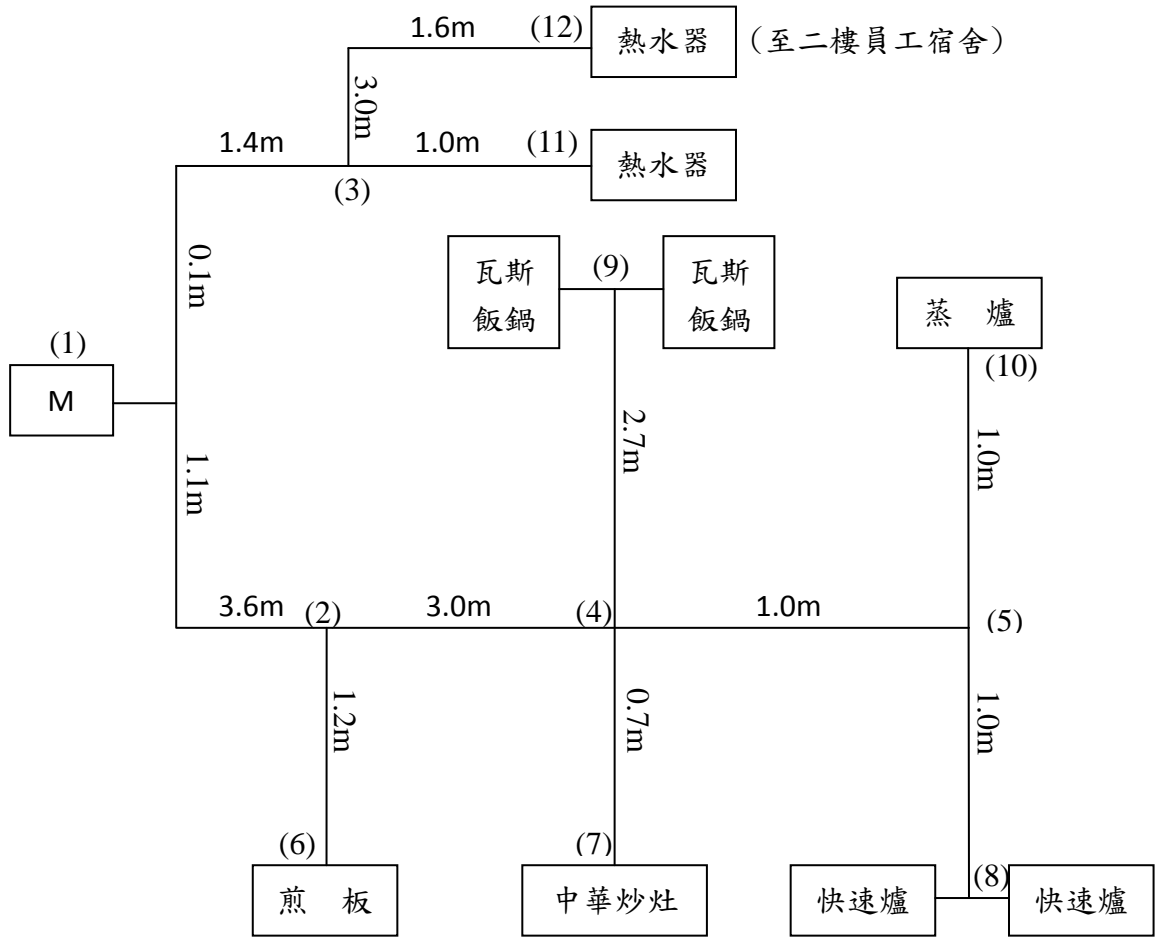

設施設備最大流量及需求壓力統計表(範例)

器具瓦斯用量(單位：m³/h)

器具名稱	數量	入熱量	需求壓力	瓦斯用量	小計
50人份瓦斯飯鍋	2	5,340 kcal/h	180mm	0.60 m ³ /h	1.20 m ³ /h
即熱式瓦斯熱水器	2	24,000 kcal/h	180mm	2.70 m ³ /h	5.40 m ³ /h
中華炒灶	1	111,250 kcal/h	180mm	12.50 m ³ /h	12.50 m ³ /h
22支快速爐	2	25,900 kcal/h	180mm	2.91 m ³ /h	5.82 m ³ /h
小型鼓風爐(蒸爐)	2	31,150 kcal/h	180mm	3.50 m ³ /h	3.50 m ³ /h
煎板(三環爐)	2	13,350 kcal/h	180mm	1.50 m ³ /h	1.50 m ³ /h
總計					29.92 m ³ /h
設計流量					36 m ³ /h

備註：表內管容許壓力損失，表後~龍頭為7mm水柱(不得大於)。

切 結 書

申請人 000 自行委託合格之天然氣導管承裝業者 00股份有限公司
 (以下稱承裝業者)於 000 路(街) 00 段 00 巷 00 弄 00 號之 00
 樓之 00 施作瓦斯表內管裝置工程，申請人負責督促承裝業者按 貴公司瓦斯供應
 營業章程之規定暨『用戶表內管工程自行委託裝置申請須知』辦理，並了解上開施
 作之表內管之產權屬申請人所有，故施工完成後，該表內管(含設備)之維修、汰換
 及費用負擔等，即應由申請人負責。如因管線(含設備)欠佳或損壞狀態足以危害公
 共安全者，申請人同意無條件依 貴公司瓦斯供應營業章程之規定停止供氣，另有
 造成第三人及 貴公司損失者，亦應負擔損害賠償責任。特立此書為憑。

此 致

欣湖天然氣股份有限公司

申 請 人 : 0 0 0 小章 簽章
 身分證統一編號 : L000000000 ; 00000000
 聯 絡 地 址 : 00 區 000 路(街) 0 段 00 巷 00 弄 00 號之 00 (00) 樓之 00
 聯 絡 電 話 : (00) 0000-0000 ; 0000-000-000

(若同申請人免填並出具房屋所有
權狀影本)

0 0 0 小章 簽章
 房 屋 所 有 權 人 :
 身分證統一編號 : L000000000 ; 00000000
 聯 絡 地 址 : 00 區 000 路(街) 0 段 00 巷 00 弄 00 號之 00 (00) 樓之 00
 聯 絡 電 話 : (00) 0000-0000 ; 0000-000-000

承 裝 業 者 : 00 股份有限公司 (公司大小章) 大章 小章
 公司統一編號 : 00000000
 負 責 人 : 0 0 0
 身分證統一編號 : L000000000
 公 司 地 址 : 00 區 000 路(街) 0 段 00 巷 00 弄 00 號之 00 (00) 樓之 00
 聯 絡 電 話 : (00) 0000-0000 ; 0000-000-000

中 華 民 國 000 年 00 月 00 日

欣湖天然氣股份有限公司

用戶表內管工程自行委託裝置竣工報驗單

日期： 年 月 日

裝置地址	00 區 000 路(街) 0 段 00 巷 00 弄 00 號之 00 (00)樓之 00		
申請號碼	00000000	用戶編號	00000000
配管竣工日期	000 年 00 月 00 日	第 00 次報驗	
房屋狀況	<input checked="" type="checkbox"/> 現有建築 <input type="checkbox"/> 新建築 <input type="checkbox"/> 其他		

上項瓦斯裝置業經裝設完成，請派員檢驗為荷。

此 致

欣湖天然氣股份有限公司

申請人： 0 0 0 小章 簽章

身分證統一編號：L000000000；00000000

聯絡地址：00 區 000 路(街) 0 段 00 巷 00 弄 00 號之 00 (00)樓之 00

聯絡電話：(00) 0000-0000；0000-000-000

承裝業者：00 股份有限公司 (公司大小章)

公司統一編號：00000000

負責人： 0 0 0

身分證統一編號：L000000000；00000000

公司地址：00 區 000 路(街) 0 段 00 巷 00 弄 00 號之 00 (00)樓之 00

聯絡電話：(00) 0000-0000；0000-000-000



中 華 民 國 000 年 00 月 00 日

本欄由天然氣公司填寫	表內管檢驗費	元	發票號碼		收費員	
	裝表通氣費	元	發票號碼		收費員	
	備註：					

用戶表內管工程自行委託裝置竣工報驗文件

申請號碼：

用戶編號：

裝置地址：00 區 000 路(街) 0 段 00 巷

00 弄 00 號之 00 (00)樓之 00

承裝業者：00 股份有限公司

審 查 單 位
欣湖公司 工程部 工務科 收件時間： 年 月 日
審 查 結 果
<input type="checkbox"/> 合格 審查員(簽章)： 日期：
<input type="checkbox"/> 不合格 審查員(簽章)： 日期：

說明：①
②
③
④
⑤
⑥



平面圖例

- ☒ : 閘箱
- : 立上管 △ : 立下管
- Ⓜ : _____ 瓦斯表, 高於樓板面 _____ 公分。
- ⊗ : _____ mm 球閘, 高於樓板面 _____ 公分。
- : _____ mm 安全龍頭高於樓板面 _____ 公分。
- ▷ : _____ mm 軟管龍頭高於樓板面 _____ 公分。
- ⊗ : _____ mm 鑄鋼球閘高於樓板面 _____ 公分。

- 15mm 瓦斯管線
- 20mm 瓦斯管線
 - · — · — 25mm 瓦斯管線
 - · · · — · 32mm 瓦斯管線
 - 50 — 50mm 瓦斯管線
 - ⋮
 - 以下類推

氣密檢驗時間 _____ 時 _____ 分, 壓力 _____ mm

用戶裝置工程圖

1	裝置地址		7	裝置用戶	
2	登記號碼		8	連絡電話	
3	用戶編號		9	承裝商號	
4	案件編號		10	竣工日期	
5	管線編號		11	比例尺	S: 1/100
6	瓦斯表型		12	接氣時別	

本裝置工程配管 1. 已照上圖竣工 2. 已照尊意更改竣工, 請貴用戶惠予認章 3. 竣工後如欲再行修改, 須請貴用戶付費施工	認章處
--------------------------------------------------------------------------------	-----



配管 專業人員	
------------	--

備註：第2~6項由瓦斯公司填寫

用戶裝置工程立權示意竣工圖	
裝置地址	路 段 巷 弄 號 之 樓
登記號碼	用戶名稱
A-	
用戶號碼	
備註：登記號碼及用戶號碼由瓦斯公司填寫	

集體用戶配置平面圖

第 頁 共 頁

用戶姓名	0 0 0	電話：(00)0000-0000 0000-000-000	申請號碼 (天然氣公司填寫)	自 - 至 -	棟 樓 共 戶
裝置地址	00 區 000 路(街) 0 段 00 巷 00 弄 00 號之 00 (00)樓之 00		用戶編號 (天然氣公司填寫)	自 - 至 -	

用戶表內管檢驗合格證明書

用戶姓名：000女士、先生

● 用戶地址：000路0段00巷00弄00號之(00)00樓

用戶編號： 號、共 戶。

承裝業：00股份有限公司

測試項目：

測試壓力	mmAq	分鐘.
壓力測試結果		

檢驗員： （簽章）

說明：

1. 本證明僅為上述日期氣密試驗結果證明用，不得作為其他證明。
2. 本合格證明經測試後，如表內管與原提供之竣工圖，有任何變動或於裝表時氣密測試不合格，本證明無效，承裝業需重新辦理申請檢驗。
3. 上述表內管之保固及維修，由用戶與承裝業自行約定，本公司不負責任何保固、維修責任。
4. 本證明一式二聯，一聯本公司存查；一聯用戶收執。

申裝用戶：000（簽章）

小章

承裝業負責人：000（簽章）


大章

小章


執行單位：欣湖天然氣股份有限公司工程部

中 華 民 國 000 年 00 月 00 日

用戶表內管工程自行委託裝置申請送審流程表

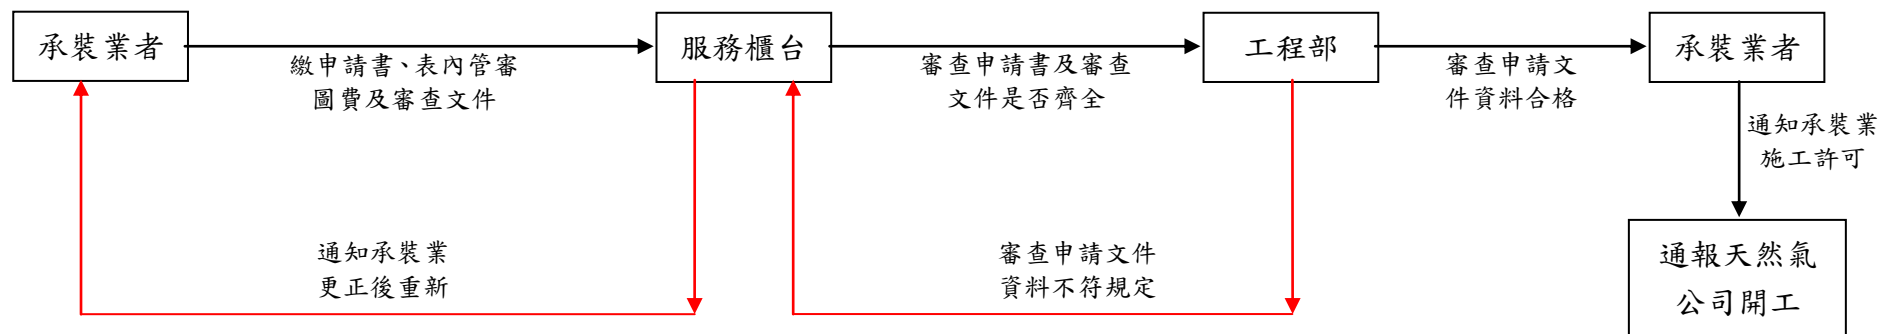

用戶表內管工程自行委託裝置竣工報驗流程表

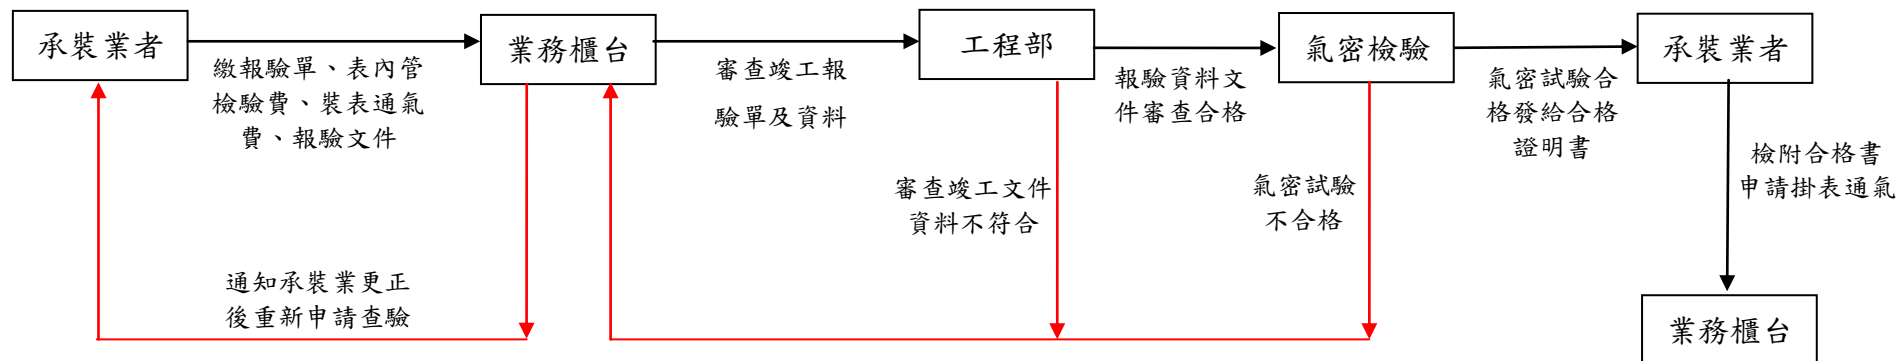

備註：「申請送審」處理時間：一般案件為7個工作日內審查完成並通知用戶，特殊案件(如營業用戶等)審查時間另計。

「竣工報驗」處理時間：7-10個工作日完成審查並通知用戶，若為合格，並核發氣密合格通知單。